

Утверждаю

Директор:

Н.Ф. Кудинова

“ ” 2021 г.


## План застройки площадки для проведения демонстрационного экзамена

Номер компетенции: **31**


Название компетенции: **Технологии моды**

КОД: **1.4**


Общая площадь рабочей площадки: **130,4 кв. м.**

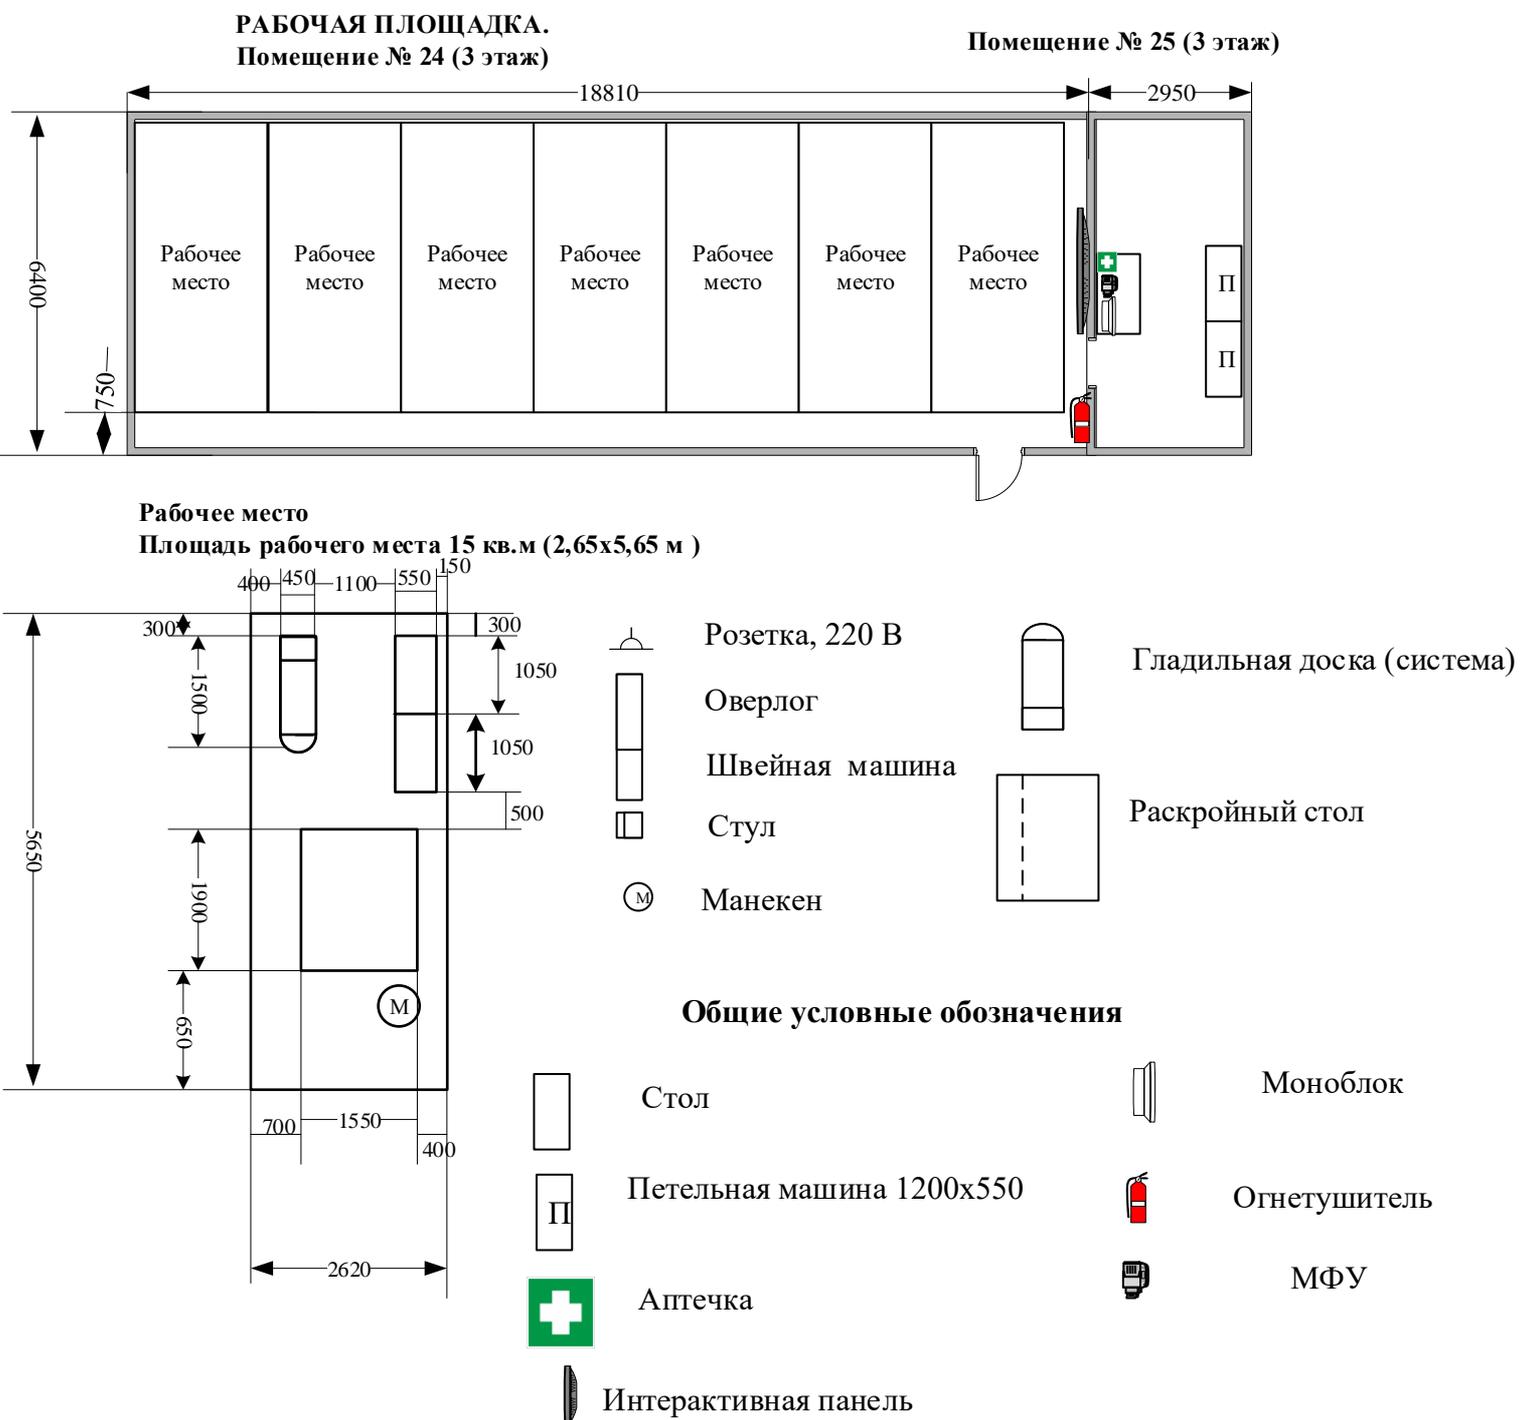


**Комната экспертов и главного эксперта**  
**Помещение № 13 (3 этаж)**  
**Площадь помещения 55,3 кв.м**

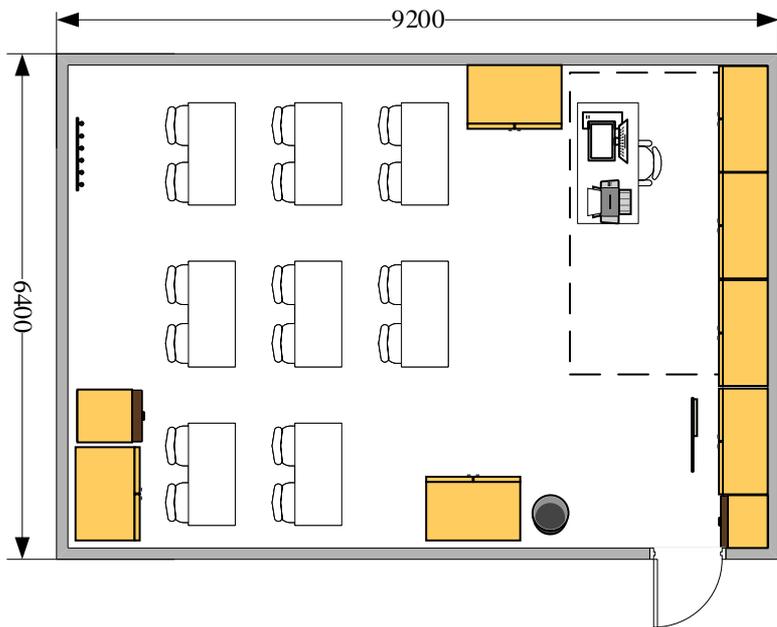

**Склад**  
**Помещение № 9 (3 этаж)**  
**Площадь помещения 28,9 кв.м**

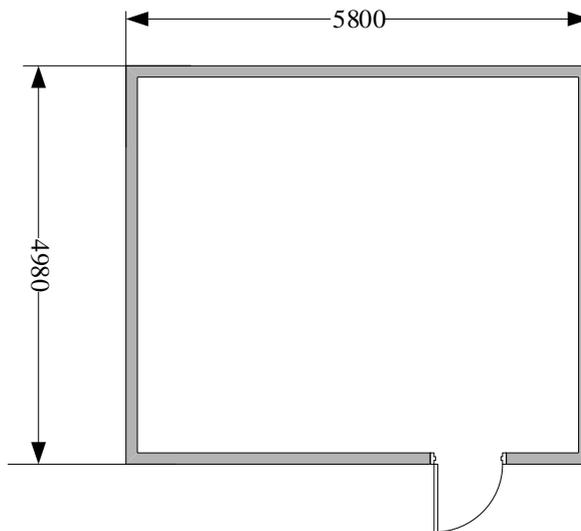

**Комната участников**  
**Помещение № 2 (3 этаж)**  
**Площадь помещения 51,8 кв.м**

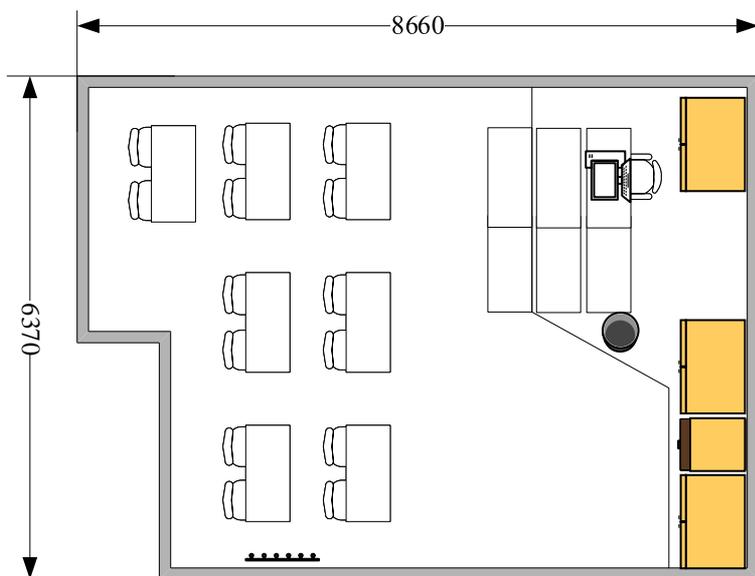

Шкаф/тумба



вешалка



флипчарт



МФУ



стол



зона главного эксперта



Ноутбук/компьютер



Мусорное ведро